

การเปิดเผยราคากลางและคำนวณราคากลาง

ตารางแสดงวงเงินงบประมาณที่ได้รับจัดสรร และราคากลางในงานจ้าง ก่อสร้าง

๑. ชื่อโครงการ ก่อสร้างขยายไหล่ทาง คสล. หมู่ที่ ๗ บ้านบุรพา ตำบลโนนสว่าง อำเภอเมืองบึงกาฬ จังหวัดบึงกาฬ

/หน่วยงานเจ้าของโครงการ

เทศบาลตำบลโนนสว่าง อำเภอเมืองบึงกาฬ จังหวัดบึงกาฬ

๒. วงเงินงบประมาณที่ได้รับจัดสรร ตามเทศบัญญัติงบประมาณรายจ่าย ประจำปีงบประมาณ พ.ศ. ๒๕๖๑ หน้า ๘๒
ได้ตั้งงบประมาณตามแผนงานอุตสาหกรรมและการโยธา งานก่อสร้างโครงสร้างพื้นฐาน งบลงทุน หมวดค่าที่ดินและสิ่งก่อสร้าง
ค่าก่อสร้างสิ่งสาธารณูปโภค งบประมาณ ๓๔๕,๐๐๐.๐๐ บาท (สามแสนสี่หมื่นห้าพันบาทถ้วน)

๓. ลักษณะงานโดยสังเขป ก่อสร้างขยายไหล่ทาง คสล. ขนาดผิวจราจรไม่น้อยกว่า ๑.๒๐ เมตร ระยะทางยาว ๑๒๕.๐๐ เมตร
ความหนา ๐.๑๕ เมตร เนื้อที่ผิวจราจรไม่น้อยกว่า ๑๕๐ ตารางเมตร พร้อมขุดวางท่อระบายน้ำคอนกรีตเสริมเหล็กและบ่อพักน้ำ
ตามรายละเอียดแบบแปลนเทศบาลตำบลโนนสว่างกำหนด

๔. ราคากลางคำนวณ ณ วันที่ ๕ มีนาคม ๒๕๖๑ เป็นเงิน ๒๓๕,๐๐๐.๐๐ บาท
(สองแสนสามหมื่นห้าพันบาทถ้วน)

๕. บัญชีประมาณราคากลาง ๒๓๕,๐๐๐.๐๐ บาท




แบบ ประ.๔, ประ. ๕ และ ประ.๖

๖. รายชื่อคณะกรรมการกำหนดราคากลาง ตามคำสั่งเลขที่ ๖๕ /๒๕๖๑ ลงวันที่ ๕ มีนาคม ๒๕๖๑

๖.๑ นางสาวมาศ วงศ์พิพัฒน์	ตำแหน่ง	ปลัด ทต. โนนสว่าง	ประธานกรรมการฯ
๖.๒ นายกลวัชร มังธิสานต์	ตำแหน่ง	ผู้อำนวยการกองช่าง	กรรมการ
๖.๓ นางศรีประไพ พิมพ์บุตร	ตำแหน่ง	หัวหน้าฝ่ายอำนวยการ	กรรมการ



โครงการ	งานขยายโหลทางคอนกรีตเสริมเหล็ก
สถานที่ก่อสร้าง	เทศบาลตำบลโนนสว่าง อำเภอเมืองยโสธร จังหวัดยโสธร
สำรวจ	(นายกลวิชัย มั่งคื่นถนอม) ผู้อำนวยการกองช่าง
ออกแบบ/เขียนแบบ	(นายกลวิชัย มั่งคื่นถนอม) ผู้อำนวยการกองช่าง
เห็นชอบ	(นางสุพาสมา วงศ์พิพัฒน์) ปลัดเทศบาลตำบลโนนสว่าง
อนุมัติ	(นายประครอง โสธรณ) นายกเทศมนตรีตำบลโนนสว่าง
แบบแสดง	
แปลนวางระบายน้ำ	
รูปตัด A	
แปลนการเสริมเหล็กถนน ค.ส.ล.	
มาตราส่วน 1:25	
วันที่ - มกราคม 2561	
แผ่นที่	จำนวนแผ่น
S01	1
หมายเหตุ	1.ใบงานนี้ใช้สำหรับงานขยายโหลทางคอนกรีตเสริมเหล็ก สร้างใหม่หรือซ่อมแซมหรือแก้ไขเดิม ผู้รับจ้าง สร้างจะต้องปฏิบัติตามแบบแปลนนี้จนกว่าจะมีการแก้ไข เพิ่มเติมหรือแก้ไขใหม่เป็นต้นไป 2.ห้ามคัดลอกแบบไปใช้โดยไม่ได้รับอนุญาต

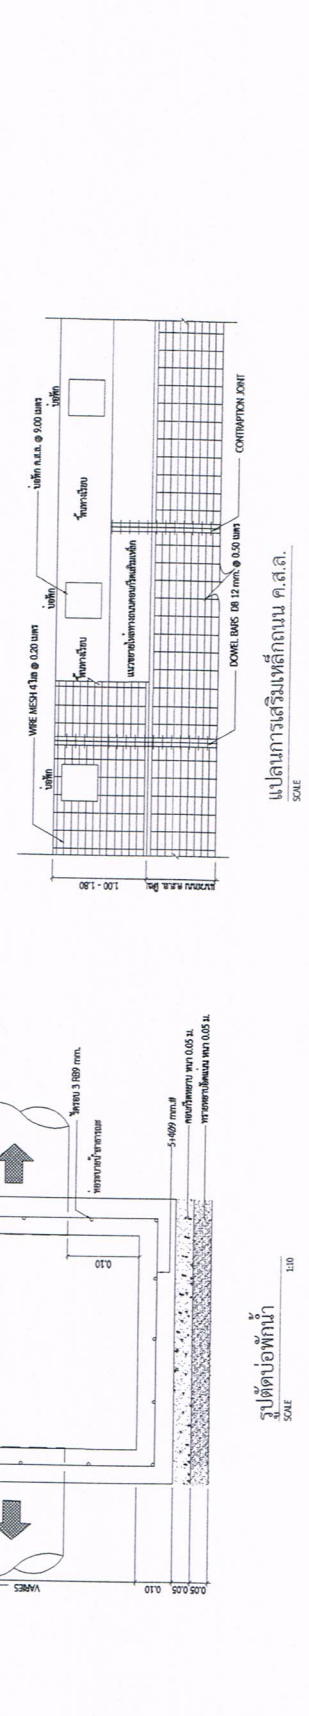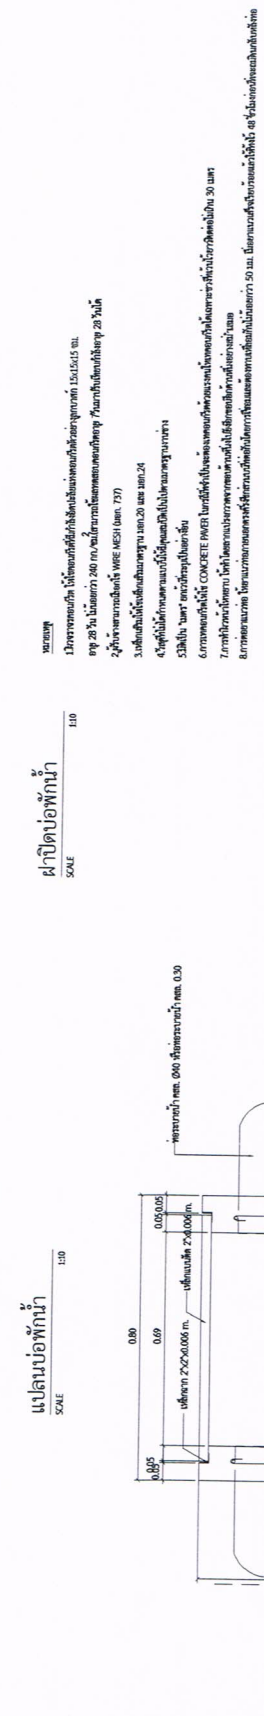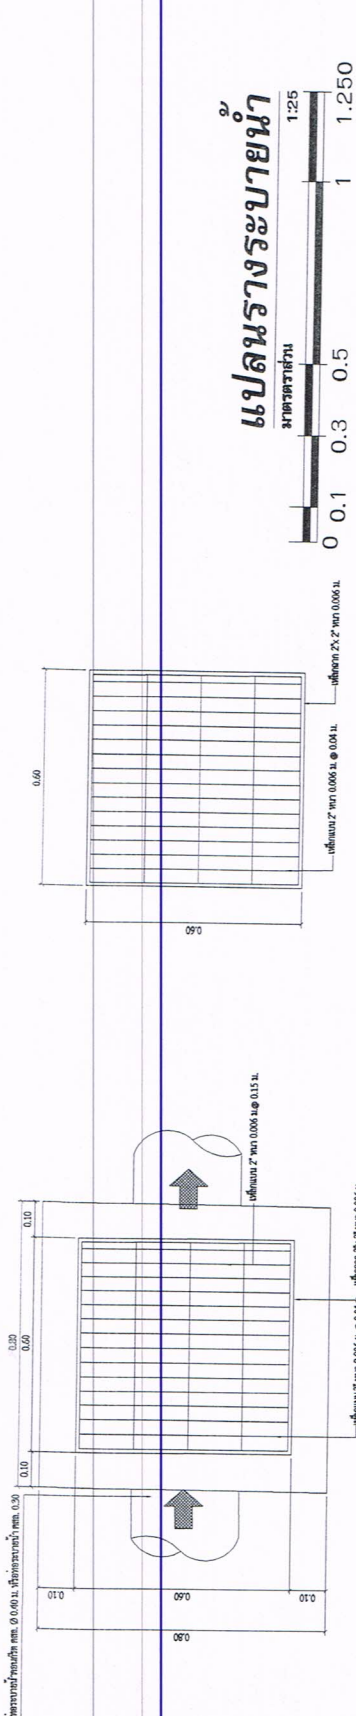



เทศบาลตำบลโนนสว่าง อำเภอเมืองบึงกาฬ จังหวัดบึงกาฬ

โครงการก่อสร้างขยายไหล่ทาง คสล. พร้อมชุดวางท่อระบายน้ำคอนกรีตเสริมเหล็กและบ่อพักน้ำ หมู่ 7 บ้านบุรพา



รายละเอียดโครงการ

- ก่อสร้างถนนคอนกรีตเสริมเหล็ก ความกว้างเฉลี่ย 1.20 เมตร ยาว 125 เมตร ความหนา 0.15 เมตร
- ชุดวางท่อระบายน้ำคอนกรีตเสริมเหล็ก ขนาด 0.40 x 1.00 เมตร จำนวน 125 ท่อน พร้อมยาแนวท่อ
- ก่อสร้างบ่อพักน้ำคอนกรีตเสริมเหล็ก ขนาด 0.80 x 1.00 เมตร จำนวน 14 บ่อ พร้อมฝาบ่อพักเหล็ก